

3
137.9m²

2
72.16m²

1
142.76m²

6
67m²

5
70.5m²

4
142.75m²

- 图例：
 彩钢板隔墙，H: 3.0米
- 内容
- 1: 拆除原又活动平台方通吊顶
 - 2: 新做彩钢板隔墙、彩钢板吊顶、PCV防静电地板胶
 - 3: 电气改造，房间布置380V电源
 - 3: 走廊出入口，做门禁
 - 4: 房间温湿度要求：温度：22 ± 1° C，湿度：≤ 50%
 - 5: 化学实验室通风柜排风直排窗外
 - 6: 每张光学平台上方做吊装铝合金线槽插座
 - 7: 更换原有门为彩钢板门，原有走廊窗保留


一层平面布置图 1:100

空调机房

排气扇

混凝土基础 (长×宽×高)

16500mm×200mm×200mm

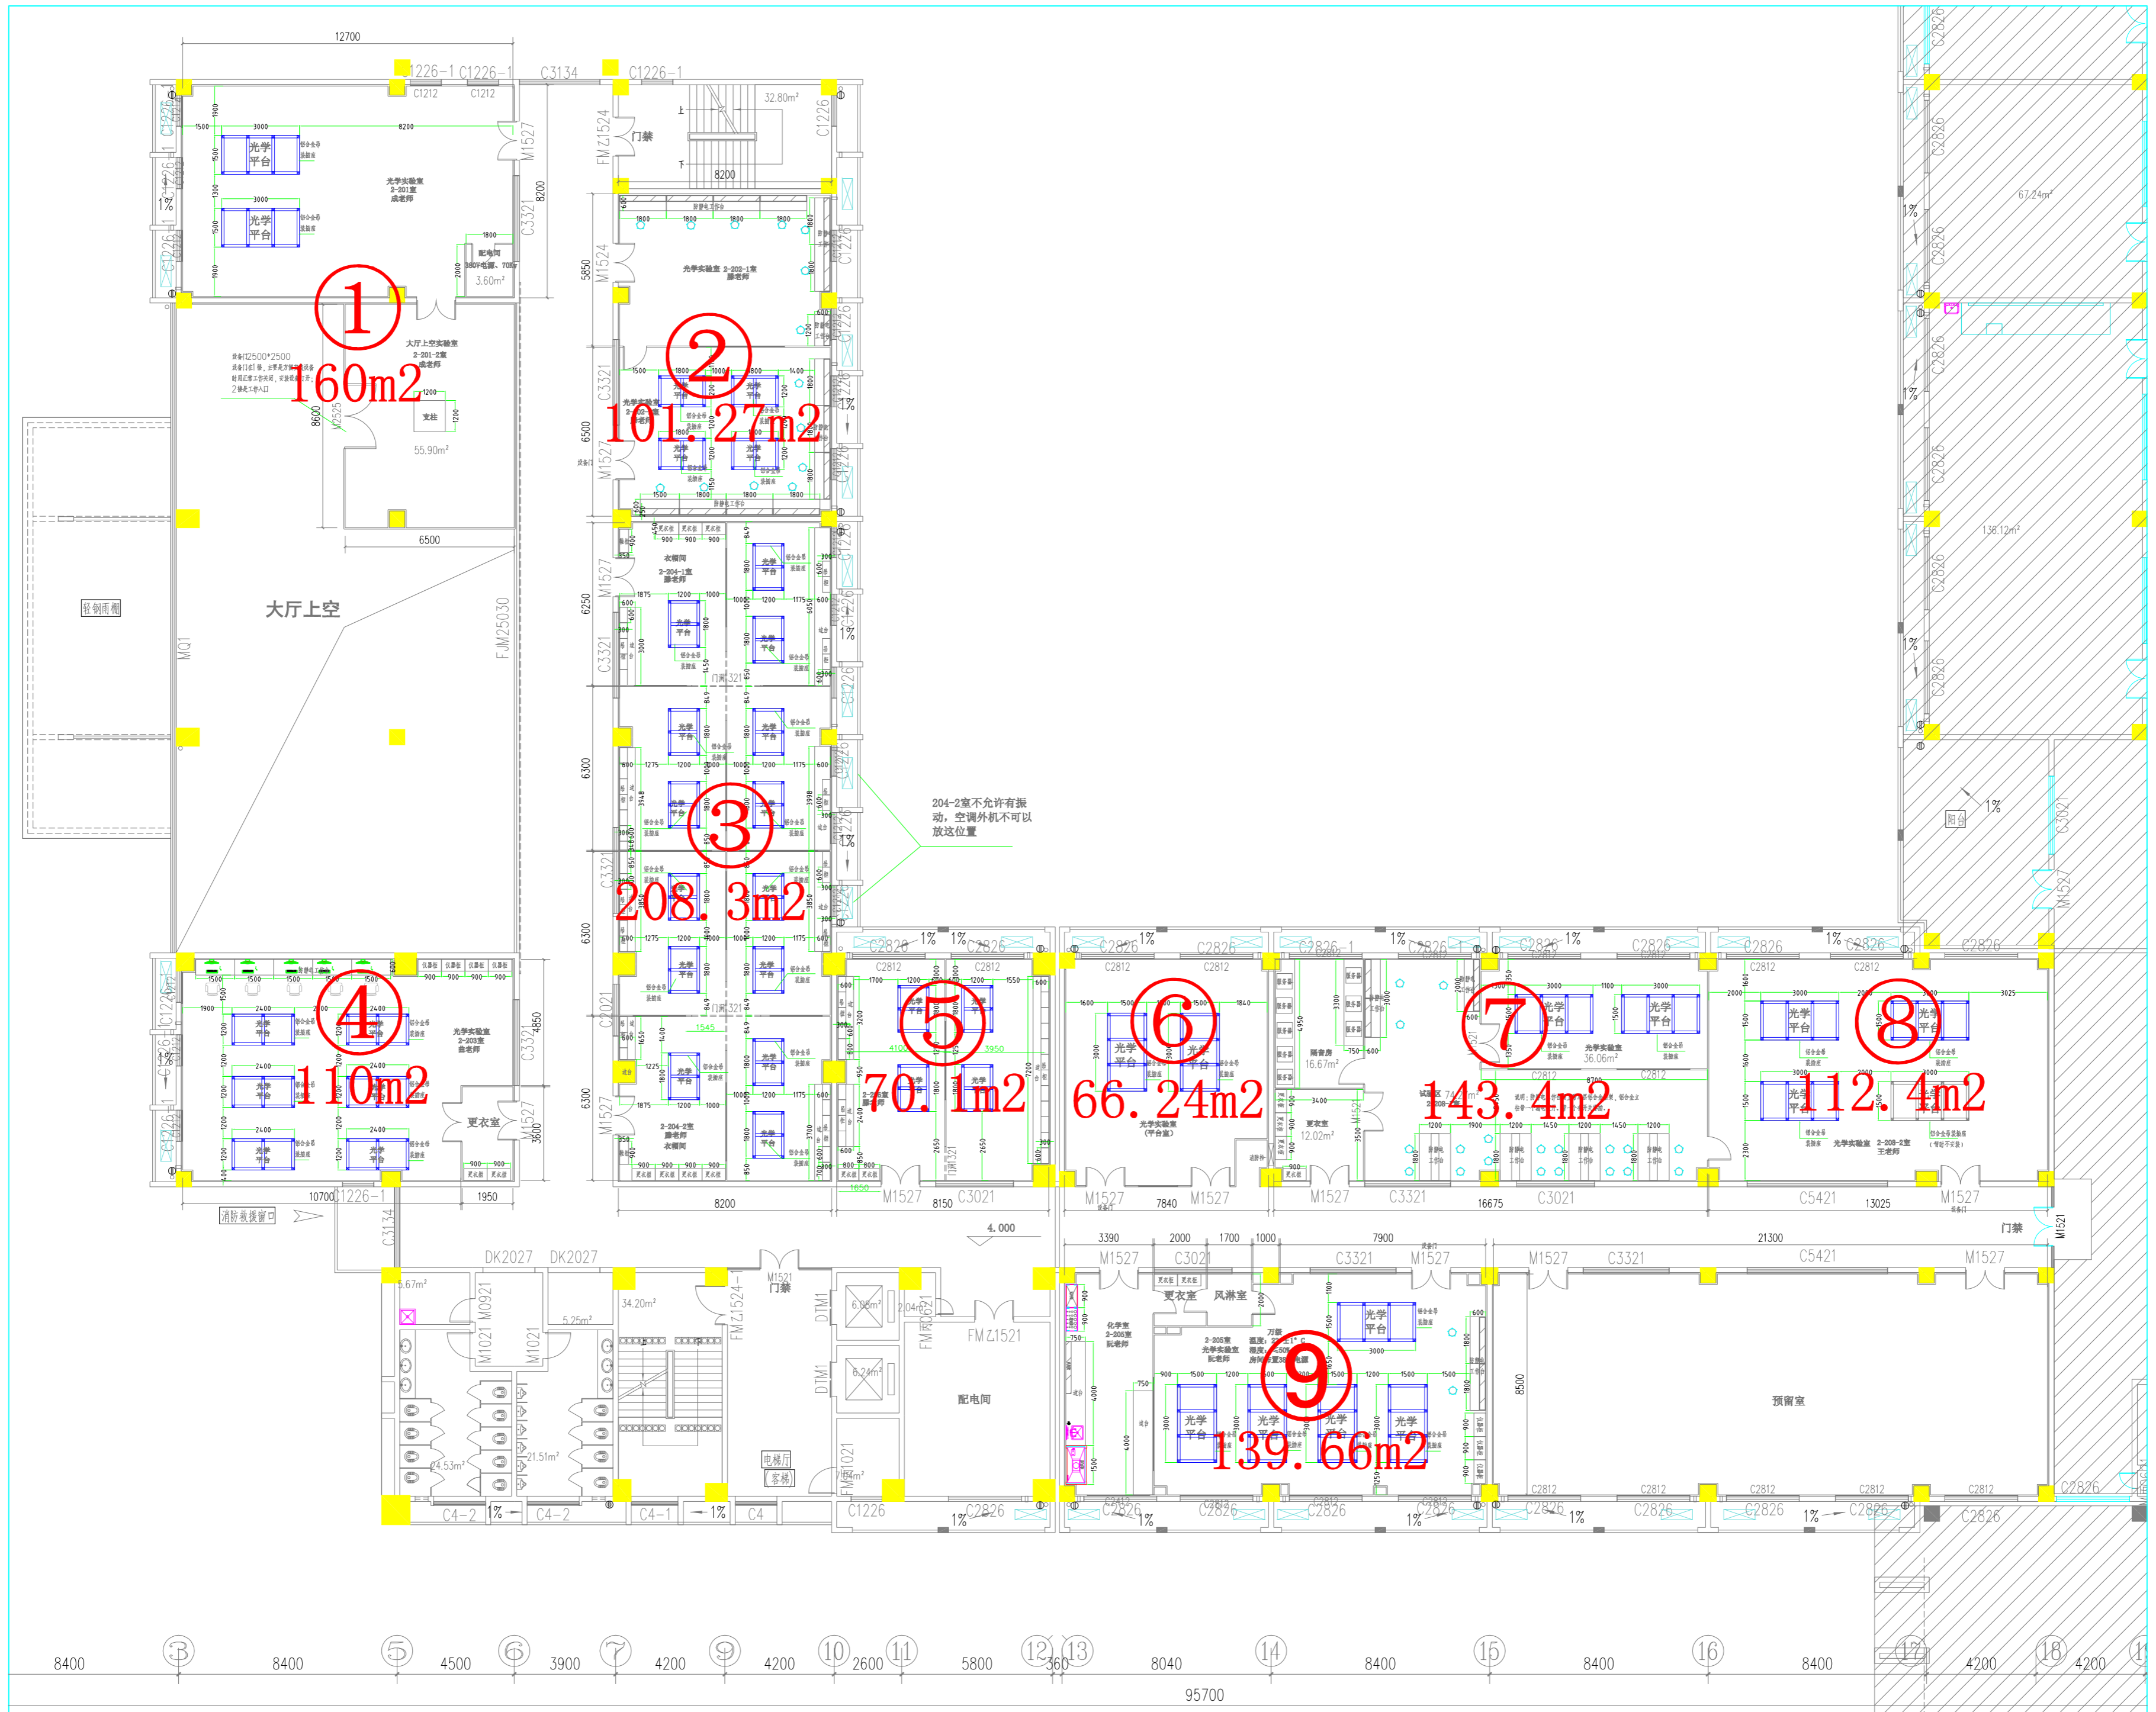

图例:
 阴影区域: 彩钢瓦屋顶, H: 2.8米
 内容:
 1: 拆除原又活动平台屋顶
 2: 新增彩钢瓦屋顶、彩钢瓦吊顶、PVC防静电地板
 3: 走廊出入口, 防火门

二层平面布置图 1:100